




PROSPETTO - A  
CABINA PREFABBRICATA IN c.a.

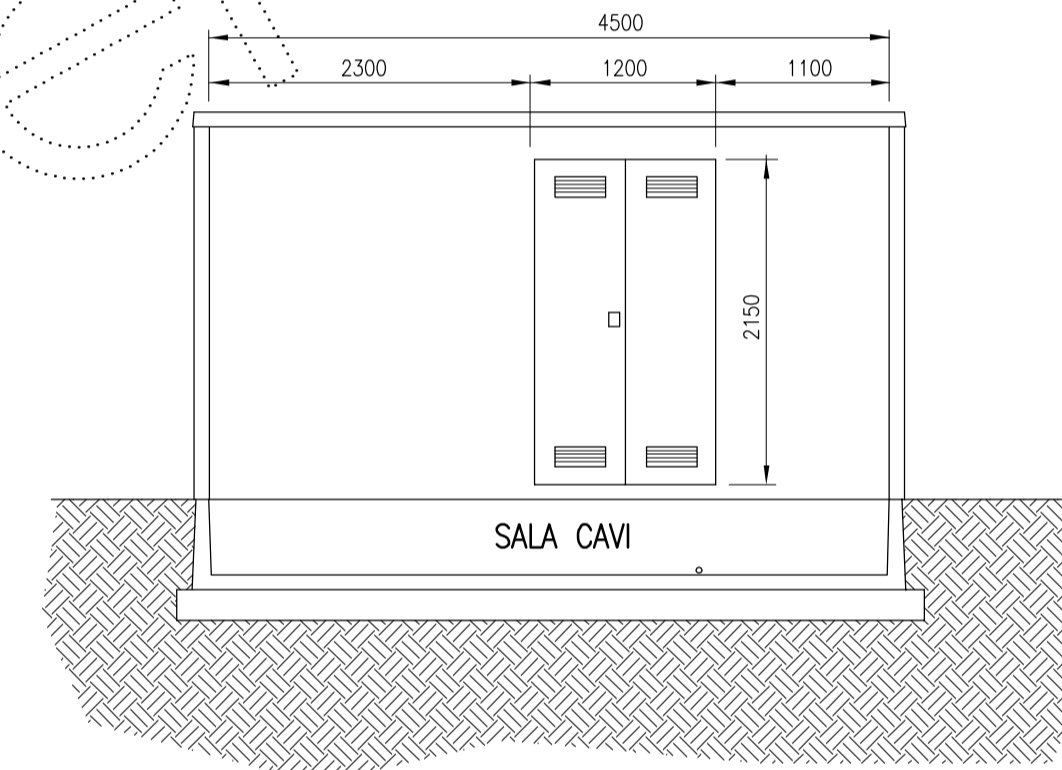

PROSPETTO - C

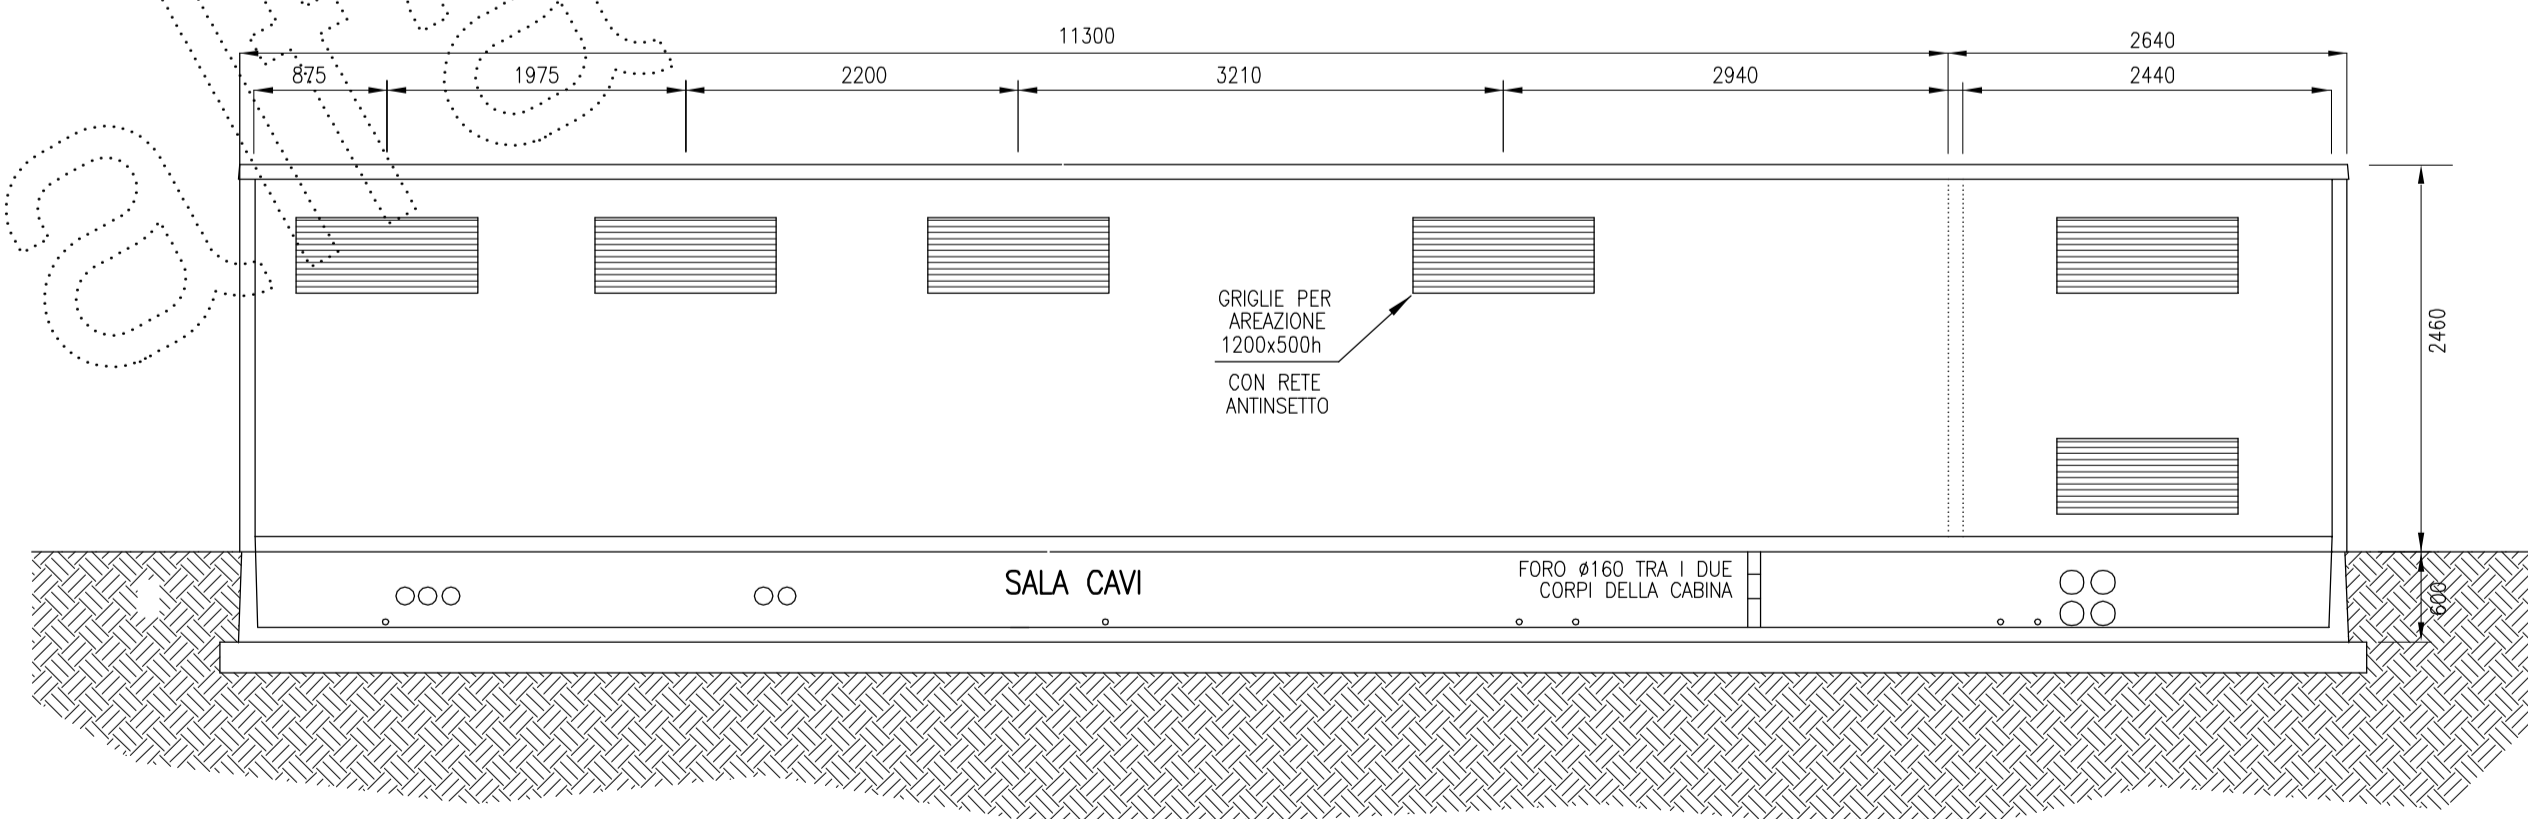

PROSPETTO - B  
CABINA PREFABBRICATA IN c.a.

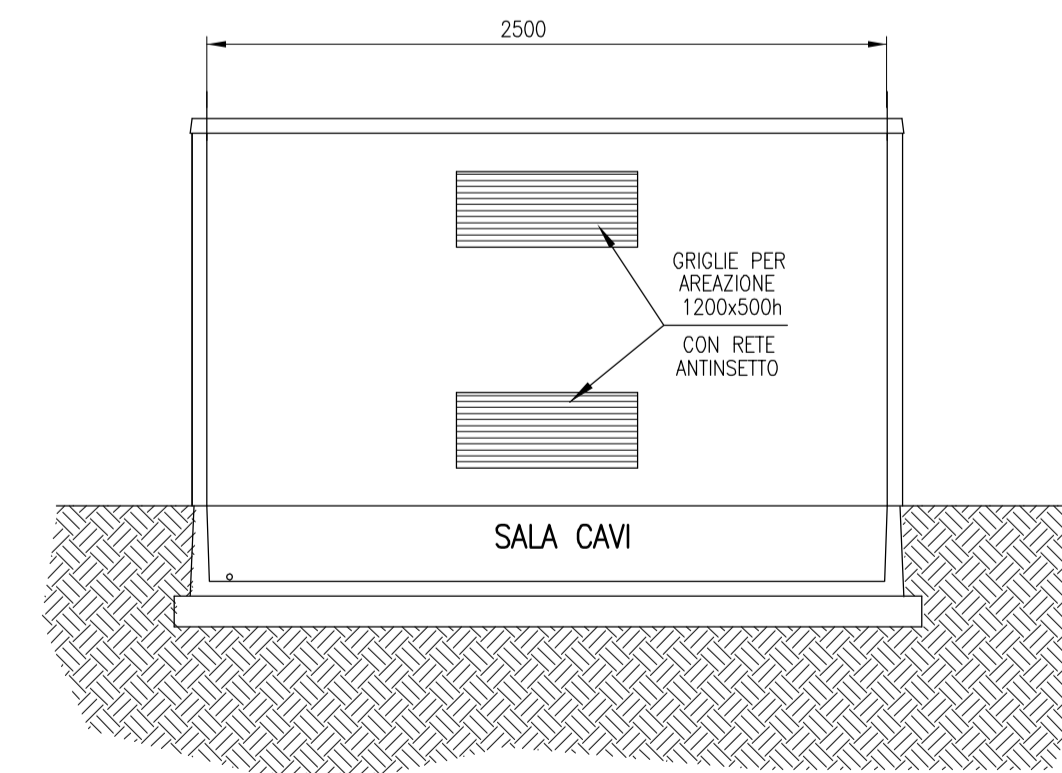

PROSPETTO - D

**NOTE**

- I LOCALI ELETTRICI SARANNO COMPLETATI CON LE SEGUENTI ATTREZZATURE:
- CARTELLI AMMONITORI, SEGNALETICI E ANTINFORNUNISTICI INTERNI ED ESTERNI AI LOCALI
  - PEDANA ISOLANTE PER LE MANOVRE IN SICUREZZA DEI SEZIONATORI DEI QUADRI M.T.
  - SCHEMI UNIFILARI NEI LOCALI QUADRI, RIPRODUCENTI L' EFFETTIVA DOTAZIONE LOCALE INCORNICIATI E SOTTO VETRO COMPLETI DI ISTRUZIONI PER LE MANOVRE PRINCIPALI
  - ESTINTORE DEL TIPO A POLVERE DA 6Kg NEL:  
LOCALE QMT - LOCALE QBT - ESTERNO LOCALE TRASFORMATORI
  - TELAI DI AMMARRAGGIO DEI QUADRI (FORNITI CON QUADRI) FISSATI E LIVELLATI AL PAVIMENTO
  - PULSANTE DI BLOCCO PER LA DEENERGIZZAZIONE TOTALE DEL SISTEMA ELETTRICO DISPOSTI ALL' ESTERNO DEL LOCALE
  - LAMPADA DI EMERGENZA PORTATILE RICARICABILE E MENSOLA DI SUPPORTO
  - QUANTI ISOLANTI 30KV
- TUTTI GLI INGRESSI CAVI ALLA CABINA DOVRANNO ESSERE SIGILLATI DOPO LA POSA



Comune di Ponte San Nicolò

Progetto di riqualificazione del territorio  
mediante produzione di energia  
da fonte solare fotovoltaica  
Discarica di Roncajette - Lotti B + C  
Comune di Ponte San Nicolò  
Impianto fotovoltaico 1000 kWp

Emissioni		Disegno	
0	Luglio 08	EMISSIONE PER D.I.A.	CABINA DI CONSEGNA ENEL E DI TRASFORMAZIONE
			DISPOSIZIONE APPARECCHIATURE
			ED-02
		Scala 1:50	Il Progettista
		Il Committente	Il Progettista
 Ente di Bacino Consorzio per lo smaltimento dei rifiuti solidi urbani Bacino Padova 2		 Alfa Tau Engineering S.r.l. <small>Largo bronaccio, 82 - 00184 ROMA            Telefono: 06.48.18.108/029/062            Fax: 06.48.18.089            e-mail: at@alfa.it</small> ING. MASSIMO CERONI ING. PIER FRANCESCO PAGLIAZZI	